


B-Plan Nr. 2
„Wallme“, Erlinghausen

Gem. Erlinghausen
Flur 1,2 u. 8
1:1000

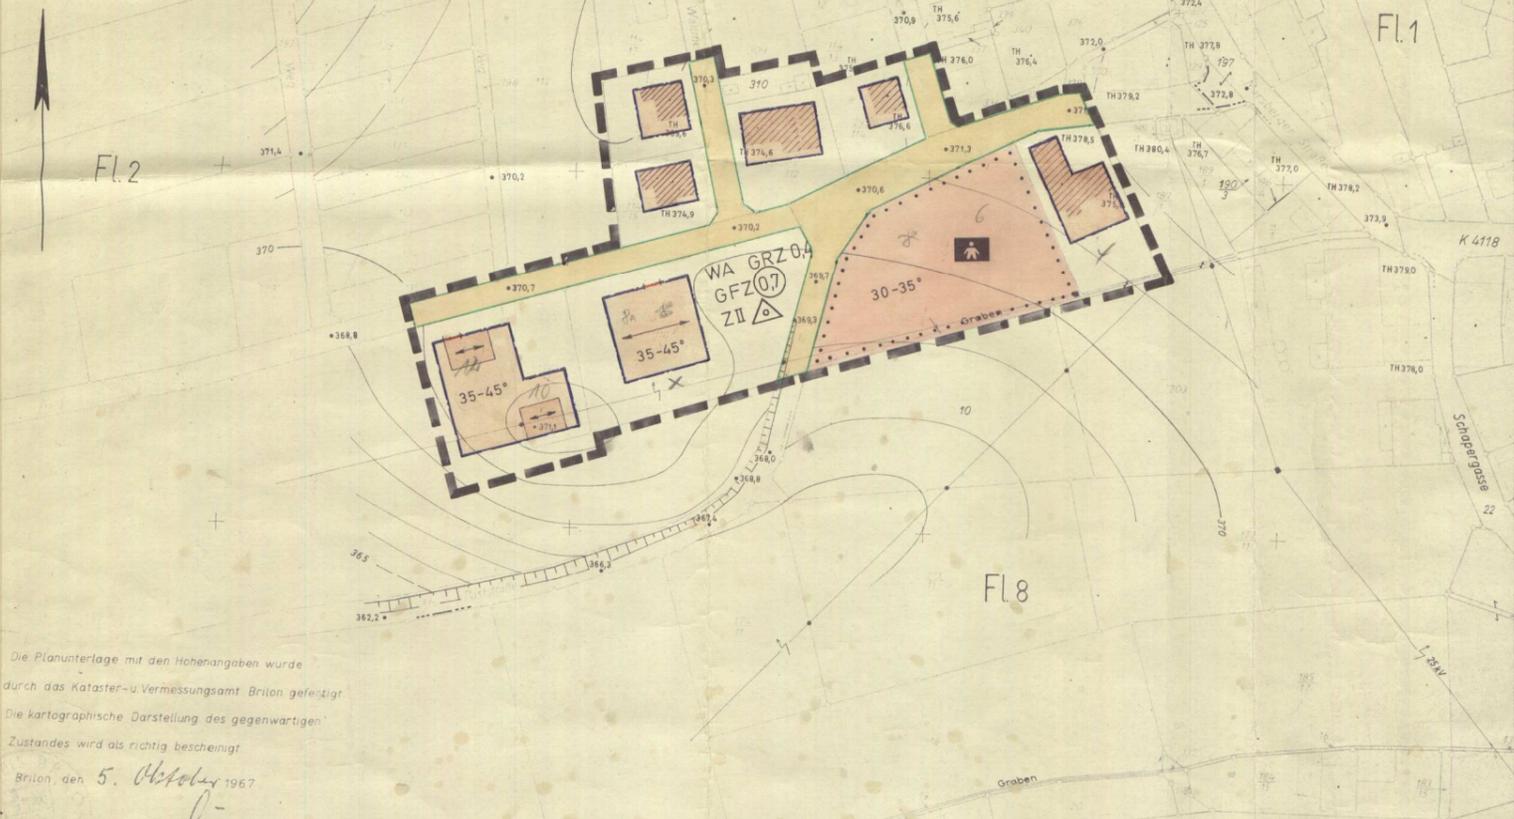

Die Planunterlage mit den Höhenangaben wurde durch das Kataster- u. Vermessungsamt Brilon gefertigt. Die kartographische Darstellung des gegenwärtigen Zustandes wird als richtig bescheinigt.
Brilon, den 5. Oktober 1967

Kaiser
Kreisobervermessungsamt

II. Ausfertigung

Dieser Plan ist gemäß § 2 (1) des Bundesbaugesetzes vom 23. 6. 1960 (BGBl. I S. 341) durch Beschluß des Rates vom 16. Jan. 1968 aufgestellt worden.
Erlinghausen
den 16. April 1968
Bürgermeister
Ratsmitglied

Dieser Plan hat gemäß § 2 (6) des Bundesbaugesetzes vom 23. 6. 1960 (BGBl. I S. 341) in der Zeit vom 17. März 1968 bis 16. April 1968 öffentlich ausgelegen. Die Offenlegung wurde am 16. 2. 1968 gemäß § 2 (6) BBauG ortsüblich bekannt gemacht.
Erlinghausen
den 16. April 1968
Bürgermeister
Gemeindedirektor

Dieser Plan ist gemäß § 10 des Bundesbaugesetzes vom 23. 6. 1960 (BGBl. I S. 341) in Verbindung mit § 4 der Gemeindeordnung vom 28. 10. 1952 (GV. NW. S. 269) vom Rat am 16. April 1968 als Satzung beschlossen worden.
Erlinghausen
den 16. April 1968
Bürgermeister
Ratsmitglied

Dieser Plan ist gemäß § 11 des Bundesbaugesetzes vom 23. 6. 1960 (BGBl. I S. 341) mit Verfügung vom 22. 5. 1968 genehmigt worden.
Arensberg den 29. 5. 1968
Landratspräsident
Im Auftrag
Beigelehrter

Die Bekanntmachung der Genehmigung des Regierungspräsidenten sowie Ort und Zeit der Auslegung gemäß § 12 des Bundesbaugesetzes vom 23. 6. 1960 (BGBl. I S. 341) ist am 5. Juli 1968 erfolgt.
Erlinghausen
den 5. Juli 1968
Bürgermeister
Gemeindedirektor



ZEICHENERKLÄRUNG

Planzeichen	Erläuterungen	Rechtsgrundlage
I	FESTSETZUNGEN (ANORDNUNG NORMATIVEN INHALTS)	
---	Grenze des räumlichen Geltungsbereiches des Bebauungsplanes.	§ 9 Abs. 5 BBauG
WA	ART DER BAULICHEN NUTZUNG Allgem. Wohngebiet	§ 9 Abs. 1 Nr. 1a BBauG
GRZ	MAß DER BAULICHEN NUTZUNG Grundflächenzahl	§ 4 BauNVO
GFZ	Geschosflächenzahl	§ 9 Abs. 1 Nr. 1a BBauG
Z	Zahl der Vollgeschosse	§§ 16 u. 17 BauNVO
△	BAUWEISE Offene Bauweise, nur Einzel- und Doppelhäuser zulässig	§ 9 Abs. 1 Nr. 1b BBauG § 22 BauNVO
---	ÜBERBAUBARE GRUNDSTÜCKSFLÄCHEN	
---	Baulinie	§ 9 Abs. 1 Nr. 1b BBauG
---	Baugrenze	§ 23 BauNVO
---	Hauptfirstrichtung	§ 9 Abs. 1 Nr. 1b BBauG
---	VERKEHRSFLÄCHEN EINSCHLIEßLICH DER OFFENTLICHEN PARKPLÄTZE DURCH FESTSETZUNG DER STRASSENBEGRÄNZUNGSLINIE	§ 9 Abs. 1 Nr. 3 BBauG
■	Baugrundstück für den Gemeinbedarf, Kindergarten	§ 9 Abs. 1 Nr. 1b BBauG
DARSTELLUNG OHNE NORMCHARAKTER		
▨	Vorhandene Gebäude	
---	Vorhandene Grundstücksgrenze	
---	Höhenlinie	

ERLINGHAUSEN
LANDKREIS BRILON

BEBAUUNGSPLAN NR. 2 „WALLME“

MIT TEXT UND BEGRÜNDUNG PLANVERFASSER:

