

STADT MARSBERG

BEBAUUNGSPLAN NR. 1a

"AM ADORFER WEG"
in Giershagen

1. ÄNDERUNG gem. § 13 BauGB M. 1:500

■■■■ Abgrenzung des Änderungsbereiches

Für diesen Änderungsbereich gelten weiterhin die planungsrechtlichen Festsetzungen und die Gestaltungsvorschriften des Bebauungsplanes Nr. 1 die für den Änderungsbereich zu treffen.



VERFAHRENSVERMERKE :

Der Rat der Stadt Marsberg hat in seiner Sitzung am 23.11.1987 die Änderung des Bebauungsplanes Nr. 1 beschlossen.
Marsberg, den 24.11.1987
Der Stadtdirektor
gez. Ruberg

Aufgrund des § 4 der Gemeindeordnung für das Land Nordrhein-Westfalen in der 2.21. gültigen Fassung und des § 10 des Baugesetzbuches (BauGB) vom 08.12.1986 (BGBl. I S. 2753) hat der Rat der Stadt Marsberg am 23.11.1987 die Änderung nach der eingeschränkten Befreiung als Satzung und die Begründung beschlossen.
Marsberg, den 24.11.1987
Bürgermeister: gez. Scholle
Ratsmitglied: gez. Watzke
Schriftführer: gez. Follmann

Ort und Zeit der öffentlichen Auslegung dieses Bebauungsplanes Nr. 1a sind entsprechend der Hauptsatzung der Stadt Marsberg am 30.12.1987 bekanntgemacht worden.
Dieser Bebauungsplan Nr. 1a ist damit gemäß § 12 BauGB am 31.12.1987 rechtsverbindlich geworden und ersetzt den entsprechenden Teilbereich des seit dem 23.12.1978 rechtsverbindlichen Bebauungsplanes Nr. 1.
Marsberg, den 05.01.1988
Der Stadtdirektor
gez. Ruberg

Bescheinigung
Die Übereinstimmung dieses Plans einschließlich aller Festsetzungen und Verfahrensmerkmale mit dem Original wird hiermit bezeugt.
Marsberg, den 05.01.1988
Der Stadtdirektor
Im Auftrag
[Signature]

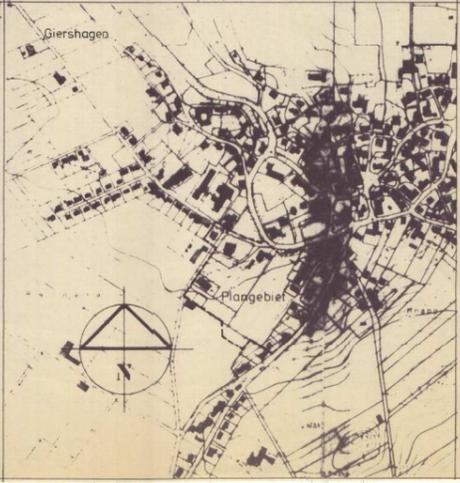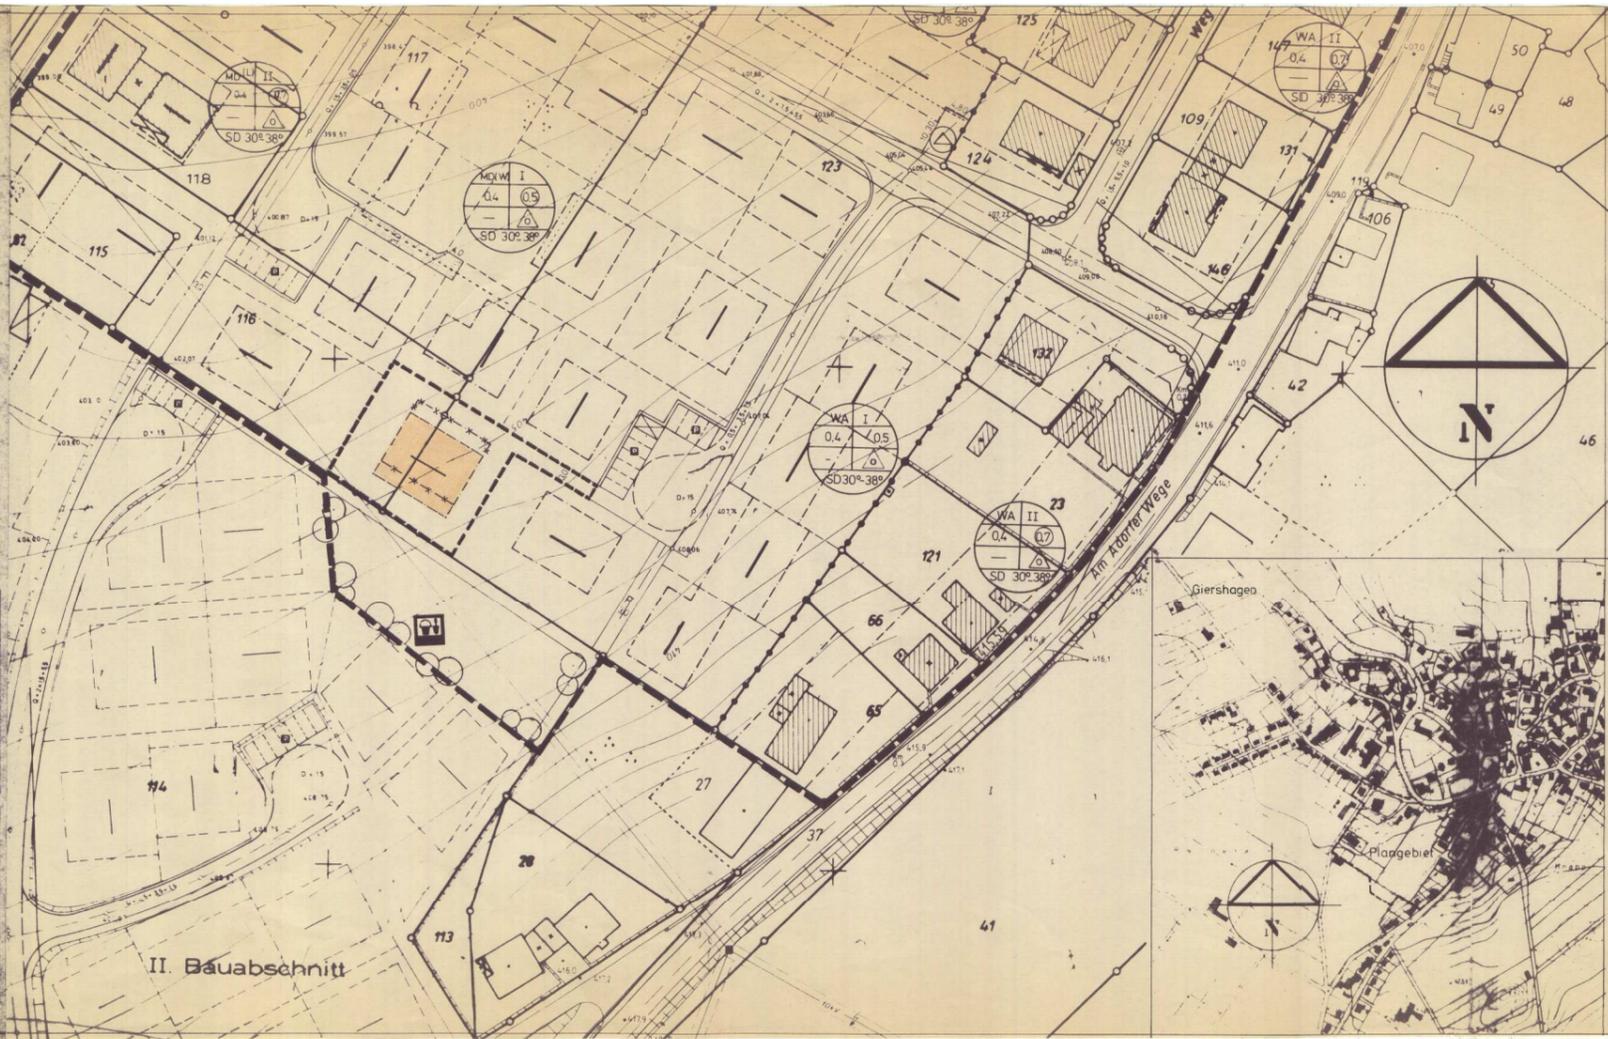

II. Bauabschnitt