

STADT MARSBERG BEBAUUNGSPLAN NR. 4d

"AM ERLENBACH"

3. ÄNDERUNG gem. § 13 BBauG M. 1:1000

■ ■ ■ Abgrenzung des Änderungsbereiches

Für diesen Änderungsbereich gelten weiterhin die planungsrechtlichen Festsetzungen und die Gestaltungsvorschriften des Bebauungsplanes Nr. 4a die für den Änderungsbereich zutreffen.

VERFAHRENSVERMERKE :

Der Rat der Stadt Marsberg hat in seiner Sitzung am die Änderung des Bebauungsplanes Nr. 4d "Am Erlenbach" in Obermarsberg beschlossen.
Marsberg, den 9.6.1986
Der Stadtdirektor
Siegel gez. Dr. Rüberg



Aufgrund des § 4 der Gemeindeordnung für das Land Nordrhein-Westfalen in der Fassung der Bekanntmachung vom 13.08.1984 (GV NW 1984 S. 475) und des § 10 des Bundesbaugesetzes (BBauG) in der Fassung vom 18.08.1976 (BGBl. I S. 2256), zuletzt geändert durch Artikel 1 des Gesetzes vom 06.07.1979 (BGBl. I S. 949), hat der Rat der Stadt Marsberg am 22.9.1986 die Änderungen nach der eingeschränkten Beteiligung als Satzung und die Begründung beschlossen.
Marsberg, den 22.9.1986
Bürgermeister gez. Seyelle
Ratsmitglied gez. Kimmel
Schriftführer gez. Follmann

Dieser Bebauungsplan ist gemäß § 1 BBauG vom 18.08.1976 (BGBl. I S. 2256), zuletzt geändert durch Gesetz vom 06.07.1979 (BGBl. I S. 949), mit Verfassung vom Az. genehmigt worden.
Arnsberg, den
Der Regierungspräsident
Im Auftrage

Die Genehmigung des Regierungspräsidenten gem. § 11 BBauG sowie Ort und Zeit der öffentlichen Auslegung dieses Bebauungsplans mit Begründung sind am
Marsberg, den
Der Stadtdirektor

Ort und Zeit der öffentlichen Auslegung dieses Bebauungsplans Nr. 4d sind entsprechend der Hauptsatzung der Stadt Marsberg am 30.10.1986 bekanntgemacht worden. Dieser Bebauungsplan ist damit gemäß § 12 BBauG am 1.11.1986 rechtsverbindlich geworden und ersetzt den entsprechenden Teilbereich des seit dem 21.9.1979 rechtsverbindlichen Bebauungsplans Nr. 4a.
Marsberg, den 3.11.1986
Der Stadtdirektor
Siegel gez. Dr. Rüberg

Bescheinigung
Die Übereinstimmung dieses Planes einschließlich aller Festsetzungen und Verfahrensvermerke mit dem Original wird hiermit bezeugt.
Marsberg, den
Der Stadtdirektor

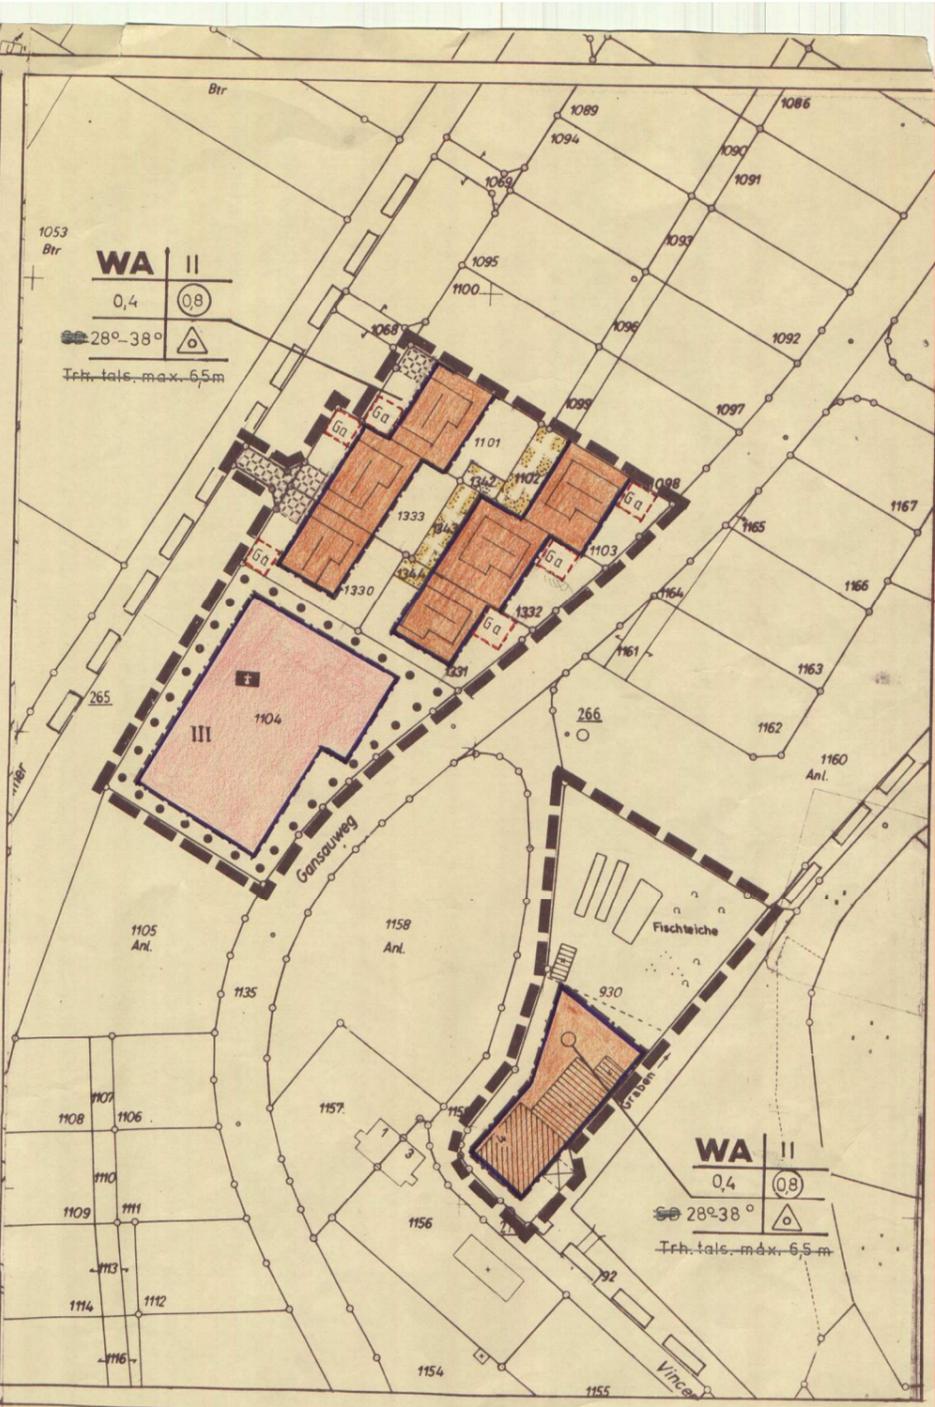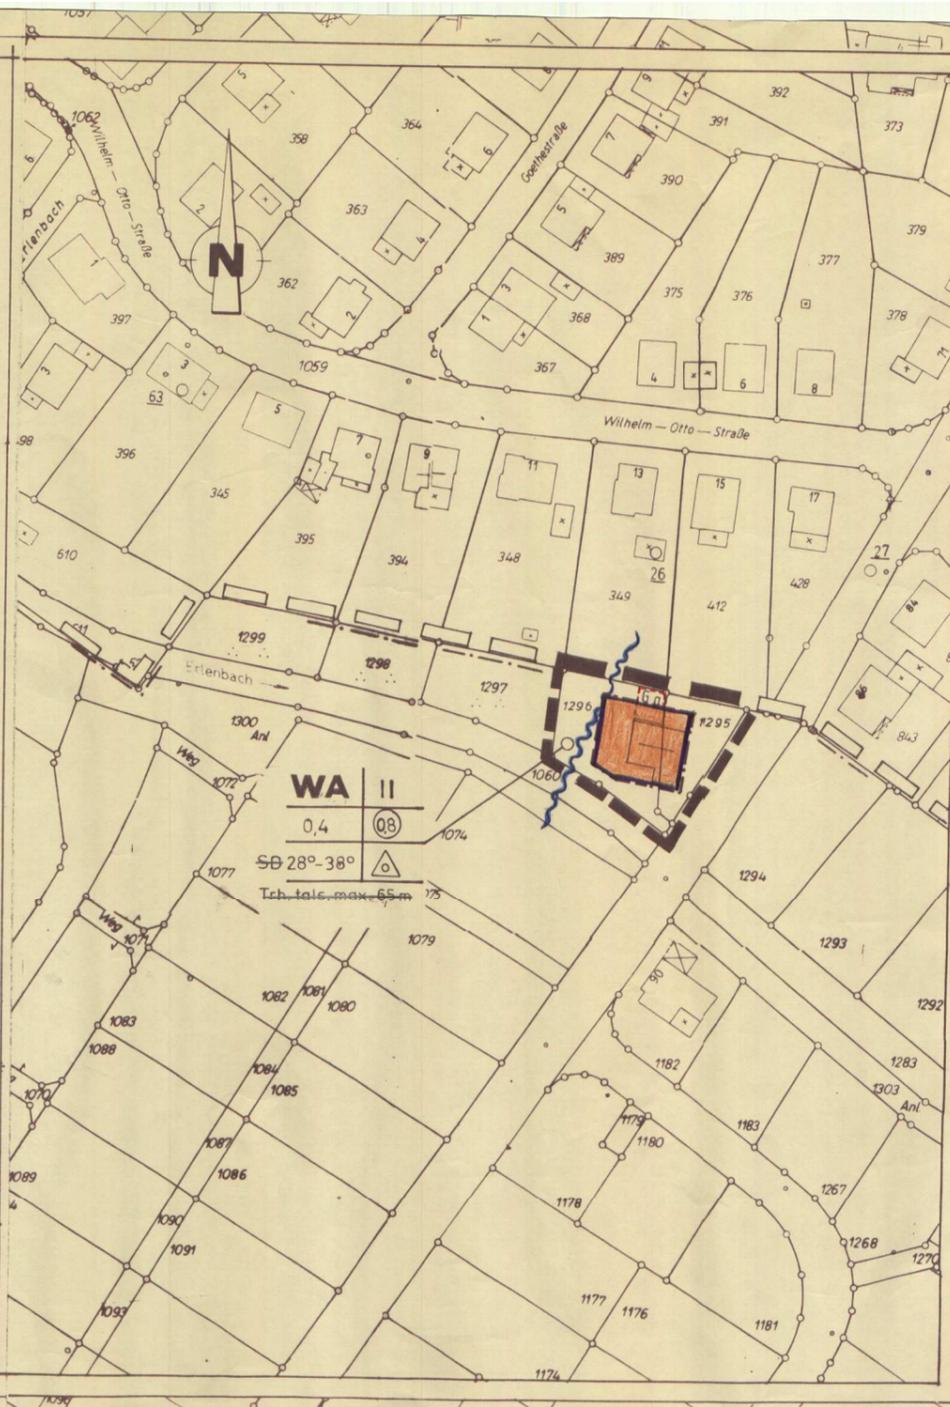

Erlenbach
3. Änderung