


**Gliederung Bebauungsplan Nr. 4 „Am Erlenbach“:**

Nr. 4a „Am Erlenbach“ – Wohnen

Nr. 4b „Am Erlenbach“ - Gewerbe

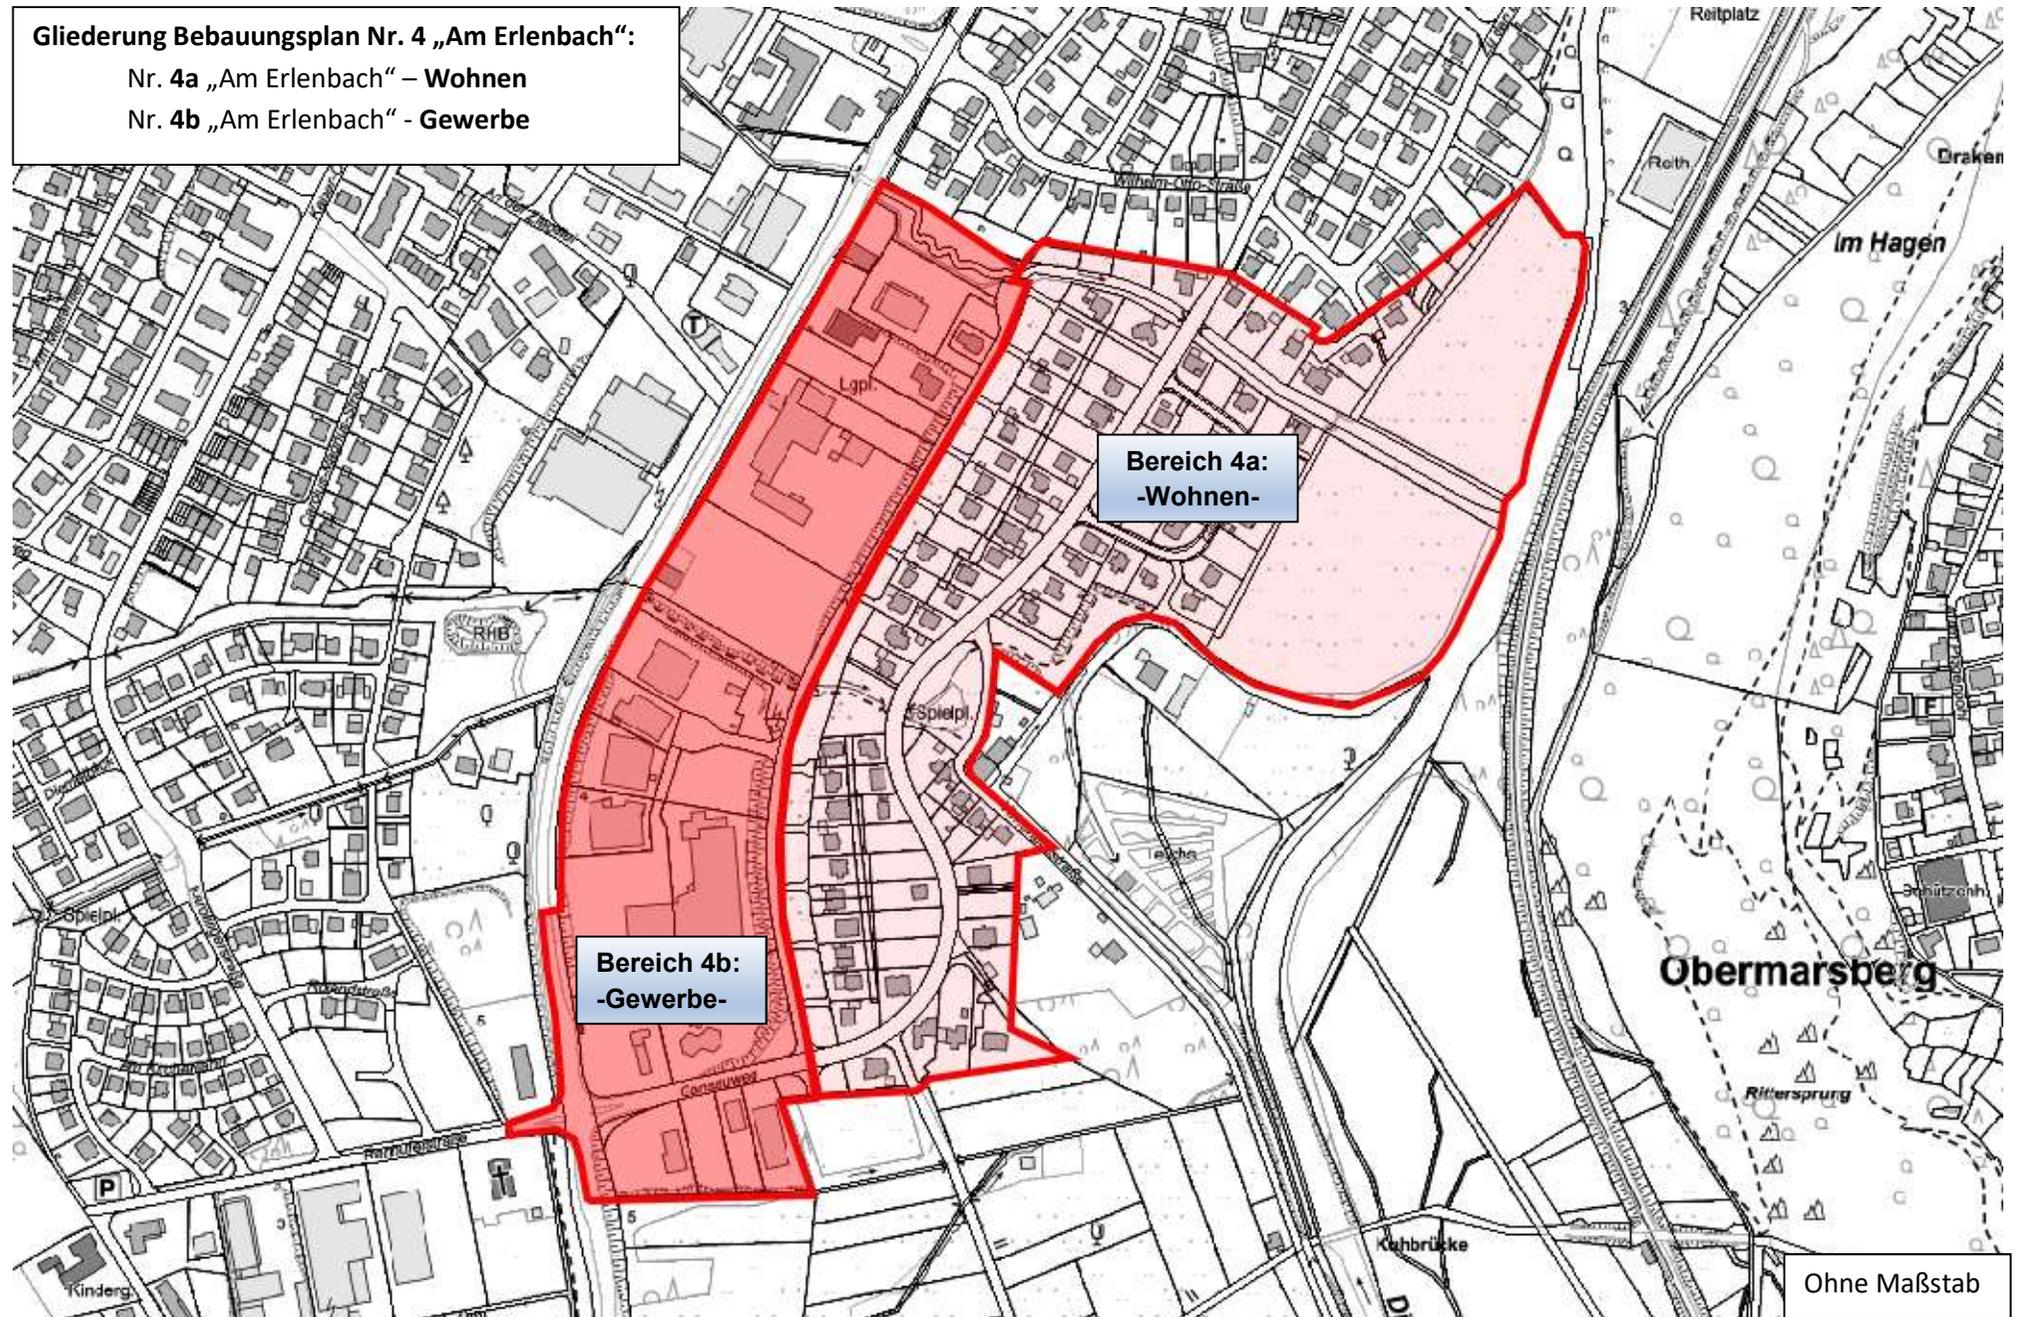

**Bereich 4a:  
-Wohnen-**

**Bereich 4b:  
-Gewerbe-**

Ohne Maßstab