


Westheim

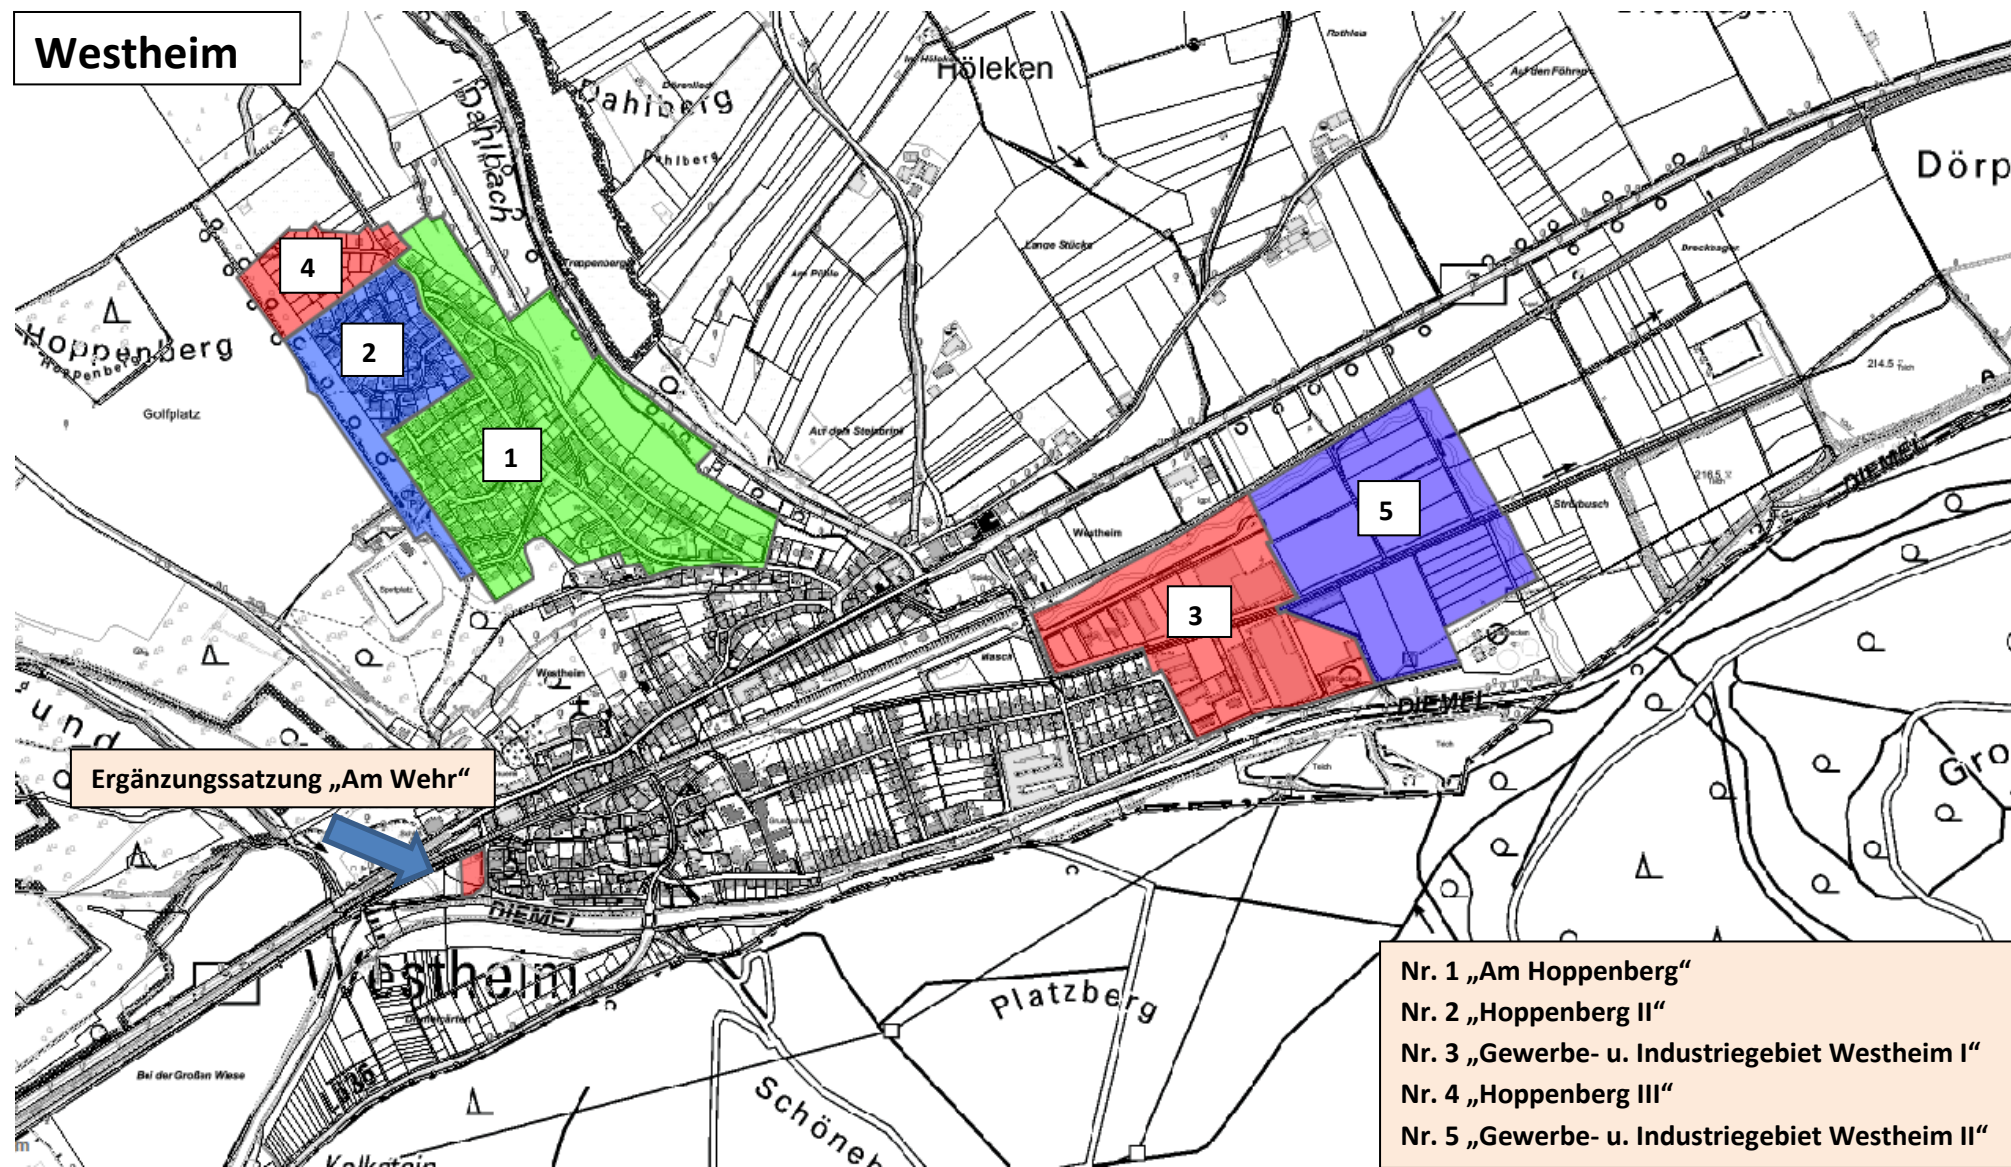

- Nr. 1 „Am Hoppenberg“
- Nr. 2 „Hoppenberg II“
- Nr. 3 „Gewerbe- u. Industriegebiet Westheim I“
- Nr. 4 „Hoppenberg III“
- Nr. 5 „Gewerbe- u. Industriegebiet Westheim II“