


### 1. Änderung des Bebauungsplans Nr. 1

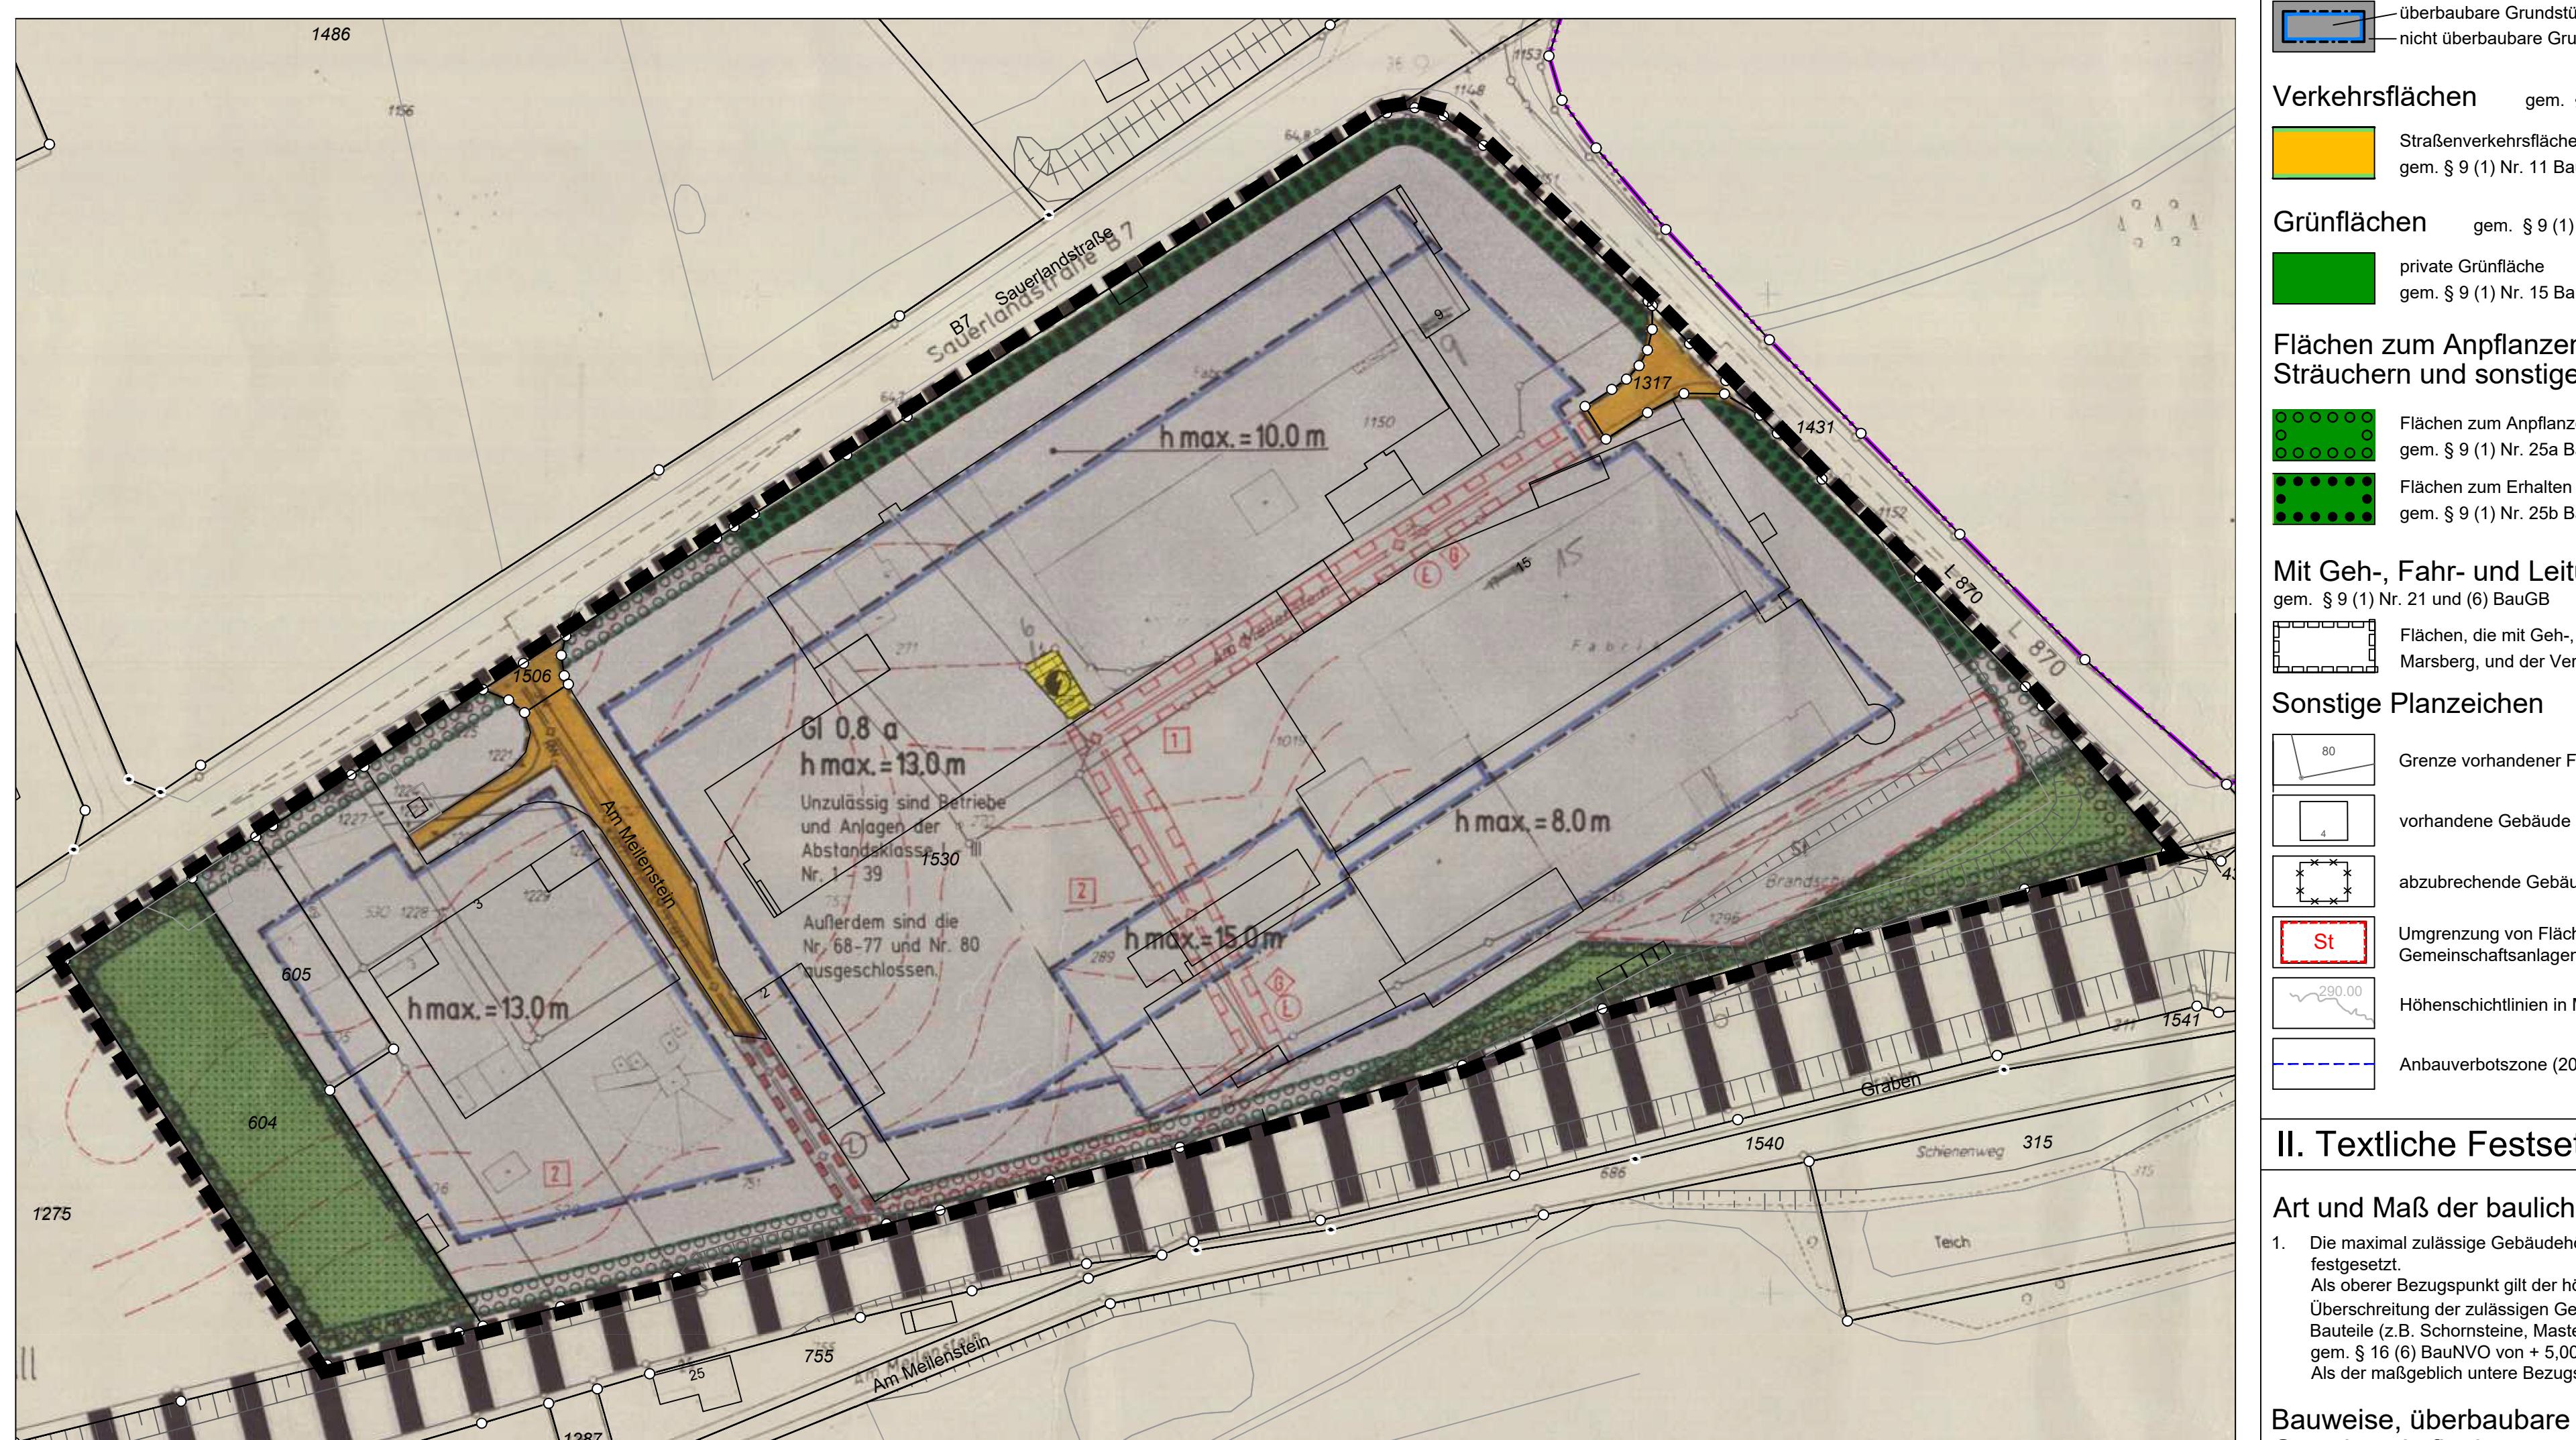

### Ausschnitt B-Plan Urfassung (1981) M 1:1000

#### Verfahrensvermerke

Kartengrundlage:  
ALKIS - Herkunftsgebietskarten-Informationssystem im OIM ERS 99 System  
Die Planungsunterlage entspricht hinsichtlich der Flurstruktur und Gebäude (Stand ...) den Anforderungen der Flurplanungsverordnung von 1993.  
Der Rat der Stadt Marsberg ist der Flurplanungsverordnung vom 03.01.2023 zufolge einstimmig die Festlegung der städtebaulichen Planung ist gesetzlich eindeutig.  
Der Aufstellungsbeschluss wurde am 15.11.2024 ortsüblich bekannt gemacht.

Marsberg, den .....  
Kreis Hochsauerland  
Der Landrat  
Vorlesungsausamt, Amt für Bodenmanagement  
I.A.  
Lfd. Kreisvermessungsdirektor

Marsberg, den .....  
Bürgermeister

Marsberg, den .....  
Bürgermeister